

PROJECTO DE / PROJECT BY

ARQº RUI PASSOS

PROMOTOR / DEVELOPER

ACCORDO
SGPS, SA.

ZONA 2 RP

LOTE Nº / LOT Nº 41/42

TIPOLOGIA / DESCRIPTION T3

AREA PRIVATIVA / PRIVATE AREA 475,00m²

* Planta de arquitectura ainda não compatibilizada com os projectos de especialidades e de execução.
* Todas as edificações têm obrigatoriamente cobertura vegetal.

* Piscinas e arranjos exteriores não estão incluídos.

* Cozinhas equipadas com os principais electrodomésticos.

* Todas as casas equipadas com aquecimento central e infraestruturas para ar condicionado.

* Architectural plan not yet adapted to engineering and executive plans.



* All the buildings have roof gardens.

* Swimming pools and exterior arrangements are not included.


* Kitchens equipped with the main household appliances.

* All the houses include central heating and infrastructure for air conditioning.

LOCALIZAÇÃO / LOCATION

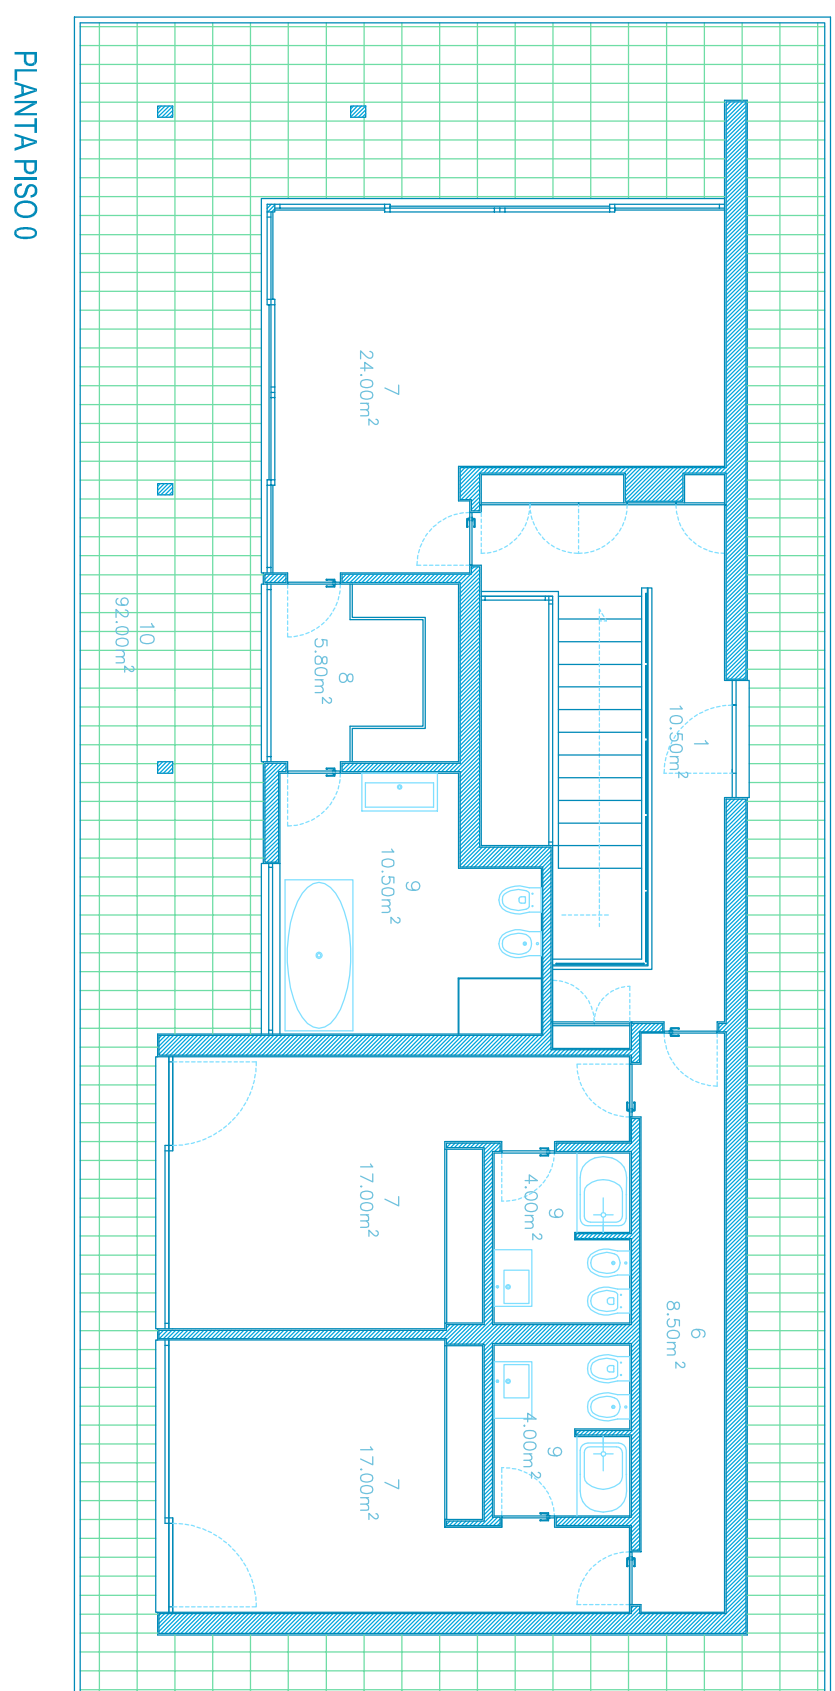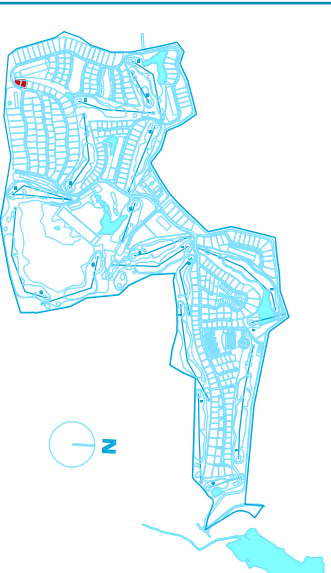

PLANTA PISO 0

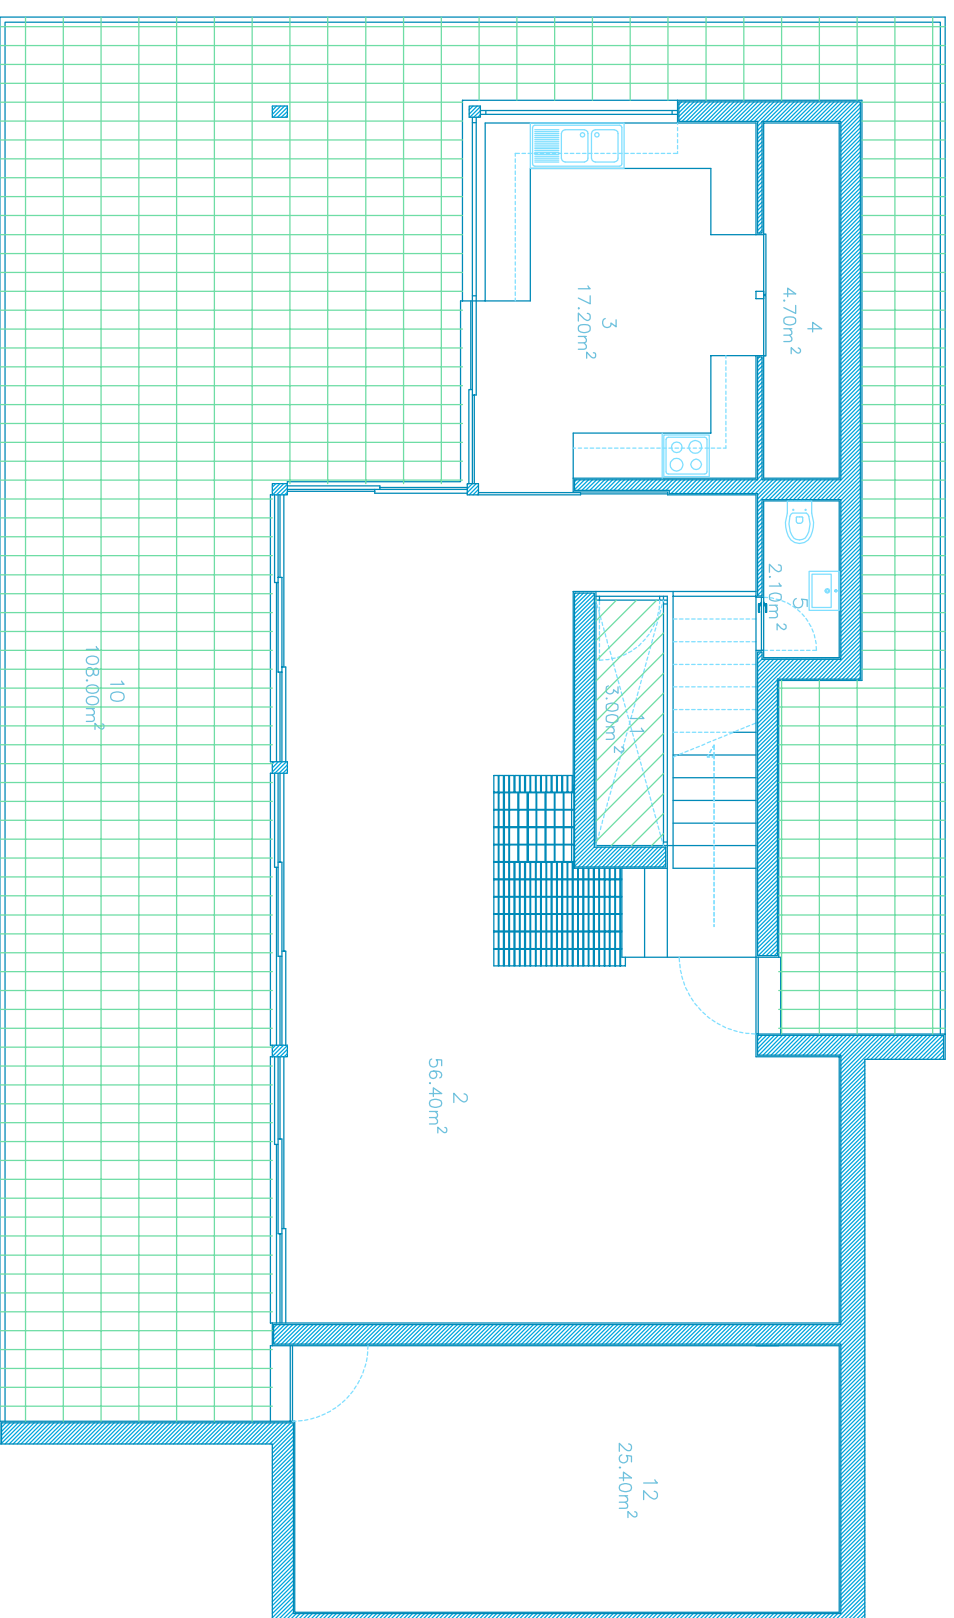

PLANTA PISO -1